
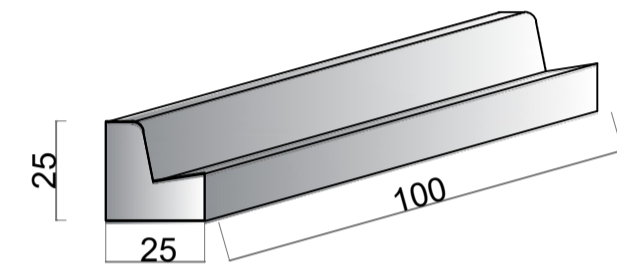




DETALHE RUA DE ENTRADA
ESCALA= 1/50

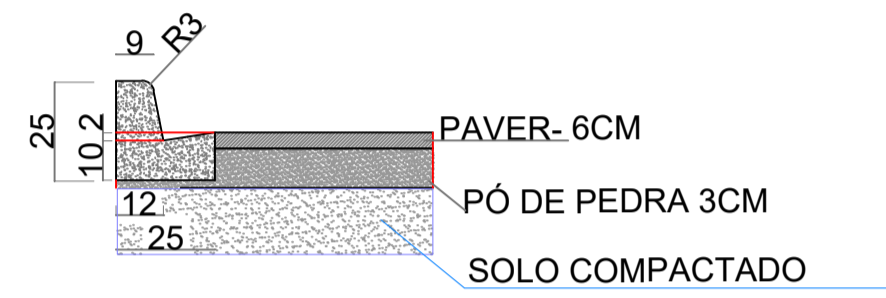

Estacionamento PINTURA


ESCALA= 1/50

CONSUMOS MÉDIOS	
ESCAVAÇÃO	<0,05m³ /m
CONCRETOS - FCK = 15MPA	0,042m³/m
FORMAS- MADEIRA COMUM	0,505m²/m

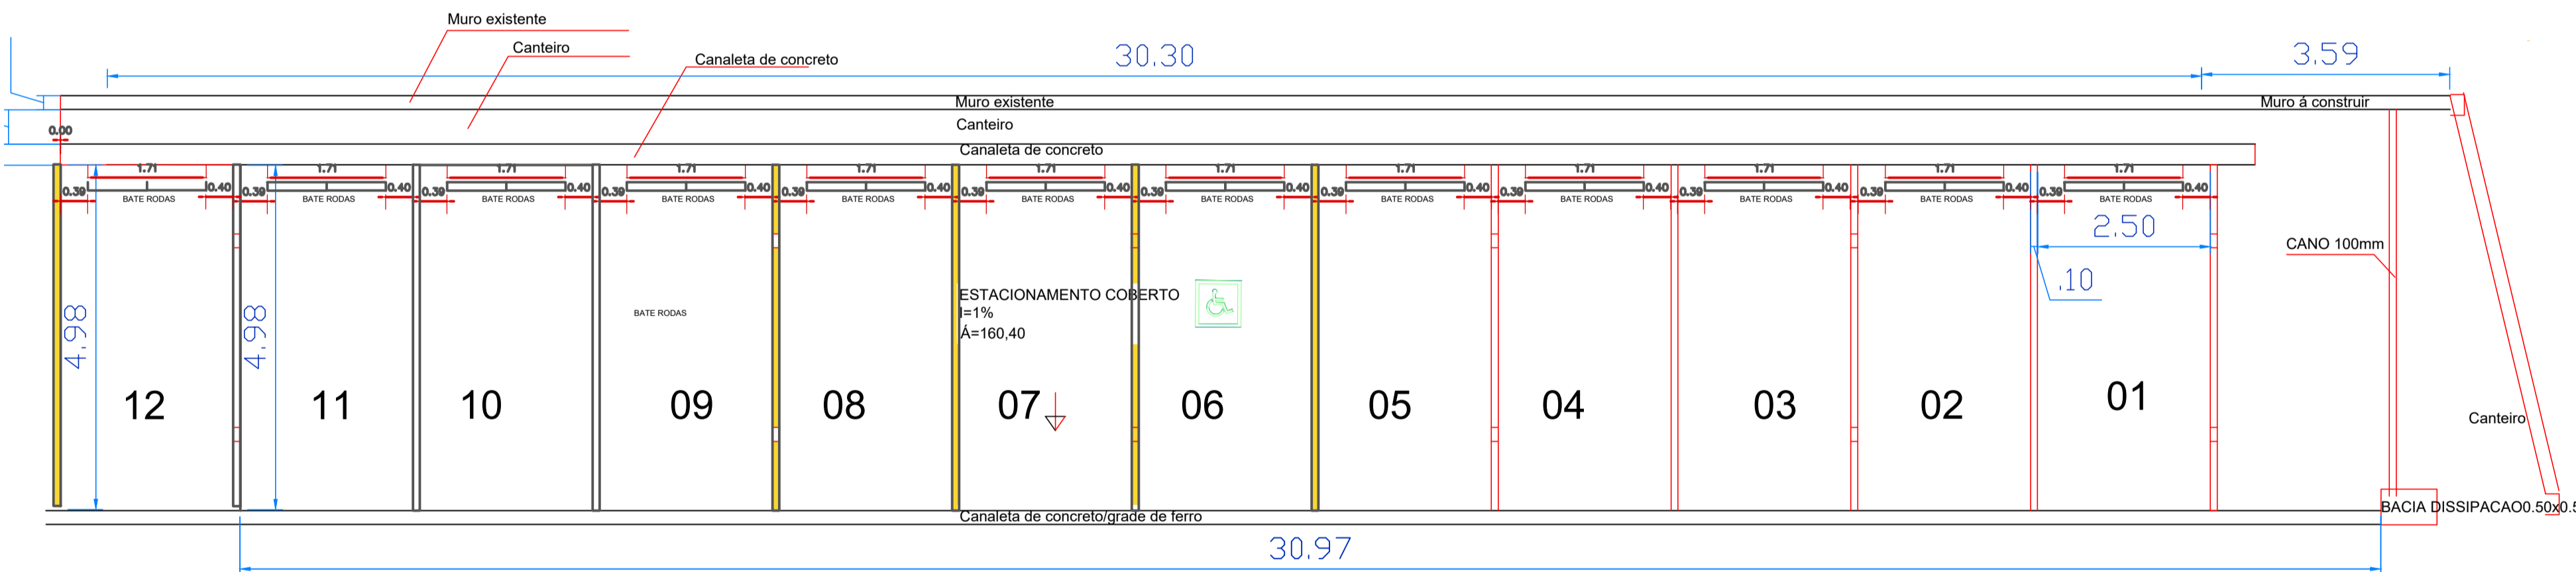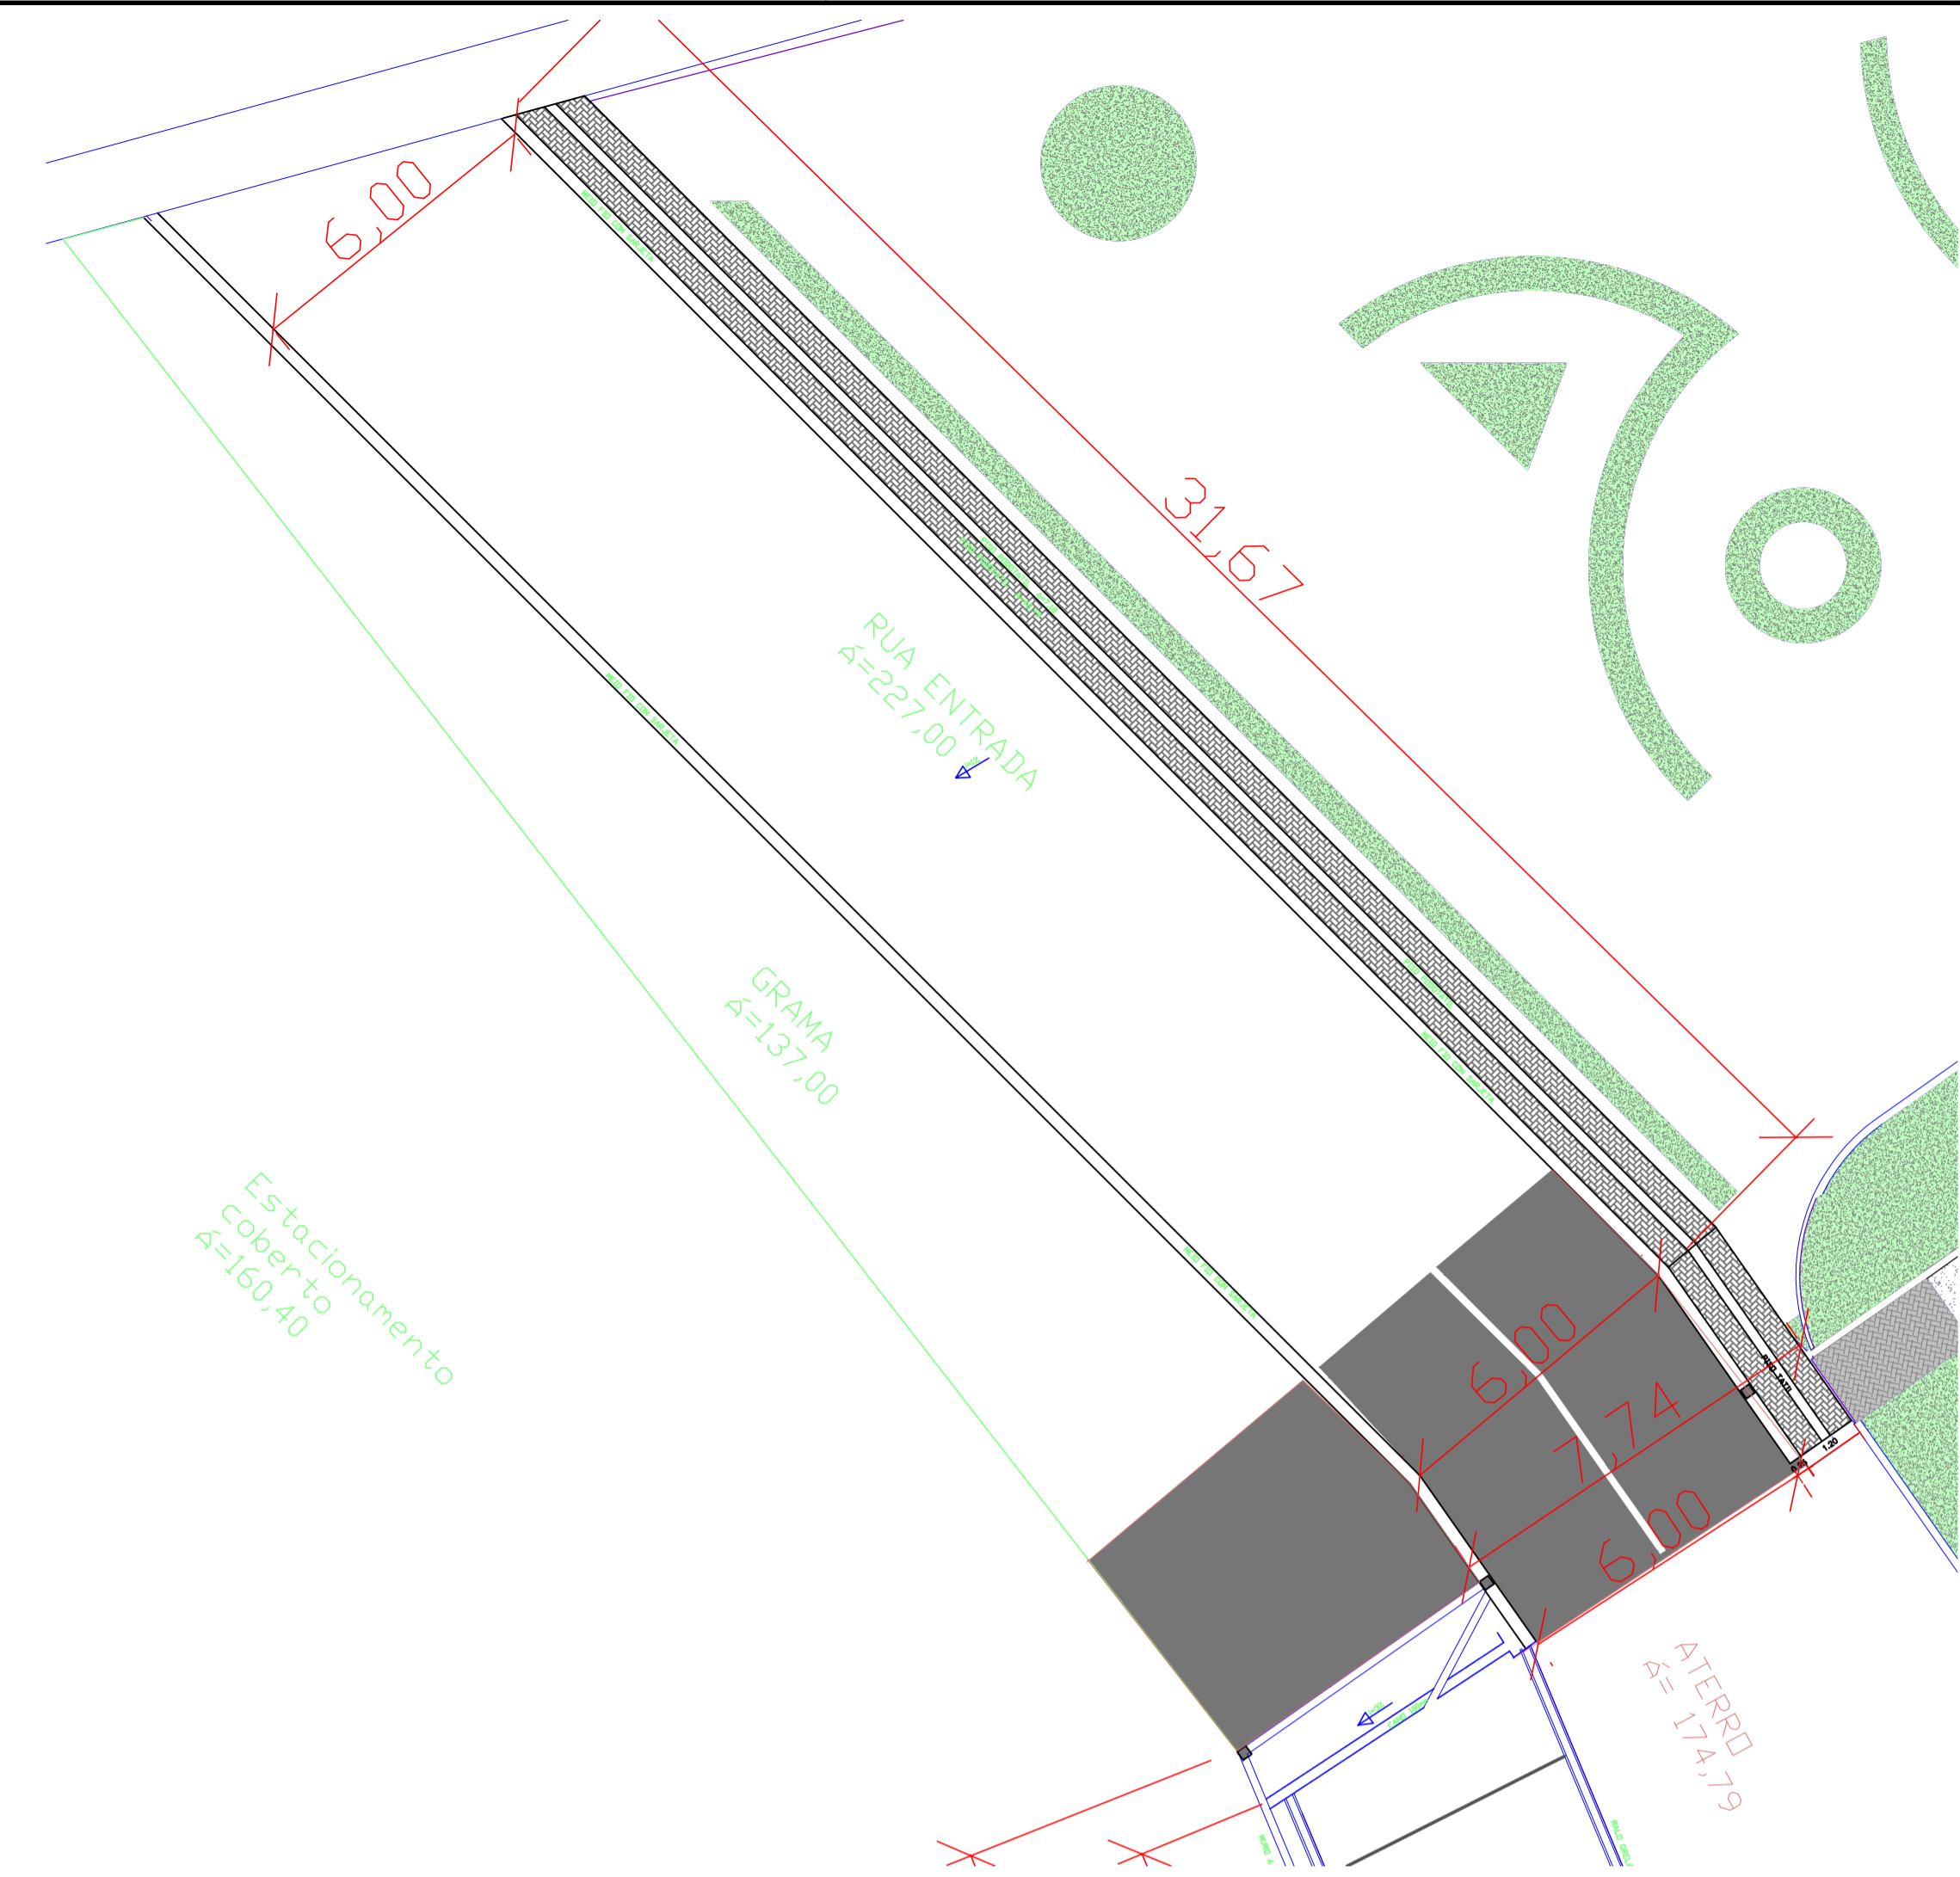

PLANTA BAIXA estacionamento Pintura

ESCALA= 1/75

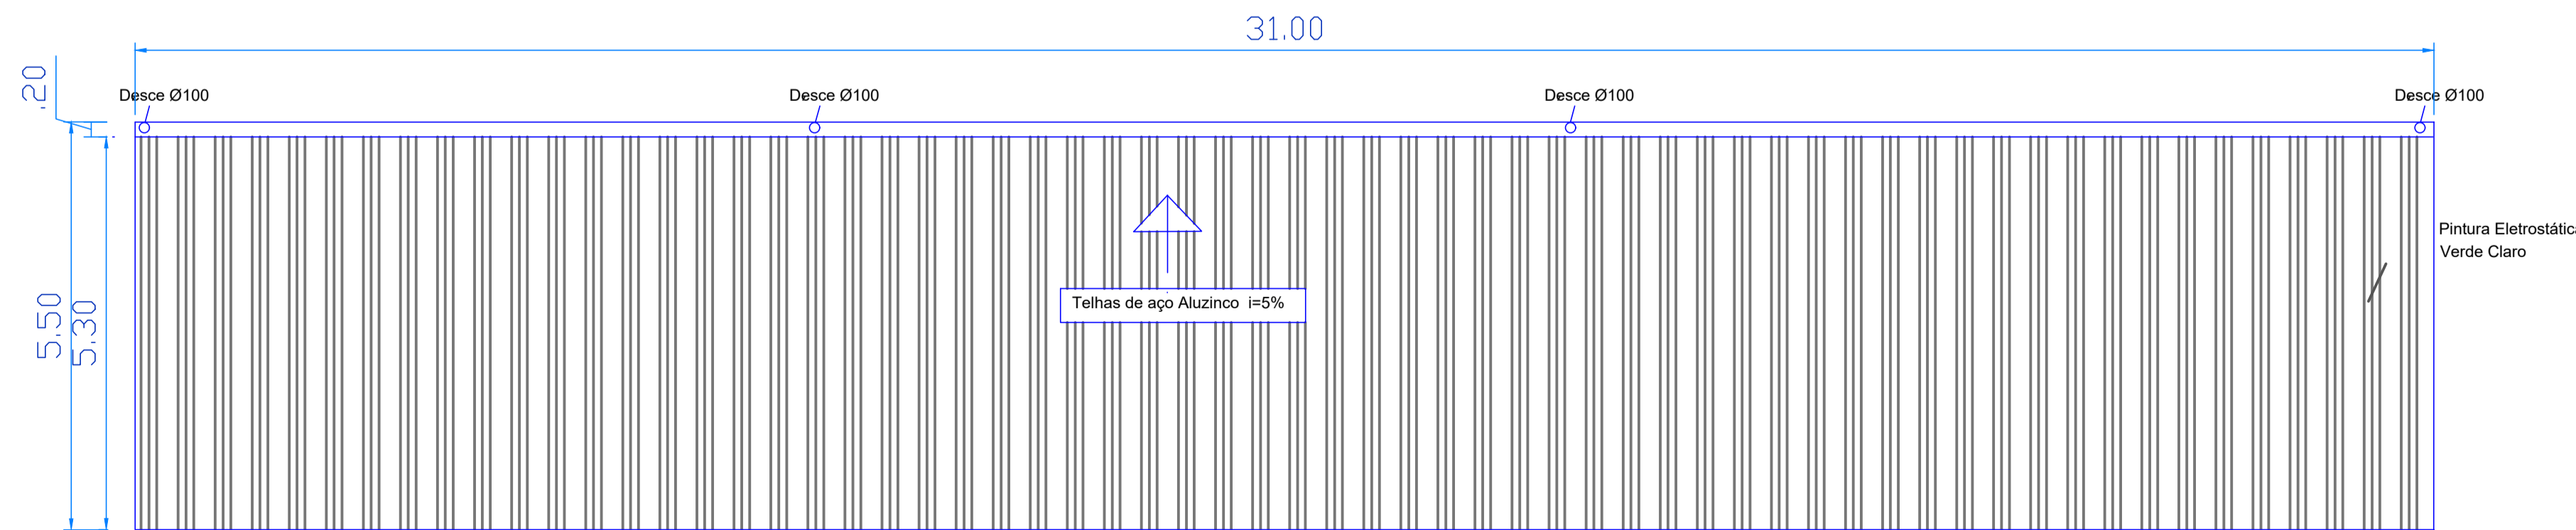

Planta de Cobertura Estacionamento

ESCALA= 1/75

PRANCHA: 3/4	TÍTULO: PROJETO ESTACIONAMENTO
	CORTES DEFINIDOS
	OBRA: EDIFICAÇÃO PÚBLICA
	LOCAL: RUA ALEXANDRE KORDIAK
	PROPRIETÁRIO: CAMARA MUNICIPAL
DESENHO: PAULA CRISTINA	ESCALAS: INDICADAS
	DATA: AGOS/2024
	MATRÍCULA: 22.167
	<p>A APROVAÇÃO DO PROJETO PELA PREFEITURA NÃO IMPLICA NO RECONHECIMENTO DO DIREITO DE PROPRIEDADE DO TERRENO.</p>
<p>QUADRO DE ESTATÍSTICA:</p> <p>Área do Terreno..... 21.688,68m²</p> <p>Área Útil..... 696,00²</p> <p>Área construída existente..... 390,00m²</p> <p>Área estacionamento coberto..... 174,50m²</p> <p>Área PAVER..... 977,88 m²</p> <p>Taxa de Permeabilidade..... 88,81%</p> <p>Taxa de Ocupação..... 75,16%</p>	<p>AUTOR DO PROJETO E RESPONSÁVEL TÉCNICO: Paula Cristina Santos ENGENHEIRA CIVIL - CREA: 188800/D</p>
<p>APROVAÇÕES:</p>	<p>S.S.V.S.</p>